


Fallbeispiel 1 (2-Draht BUS): 4 Wohneinheiten mit einer Strangleitung

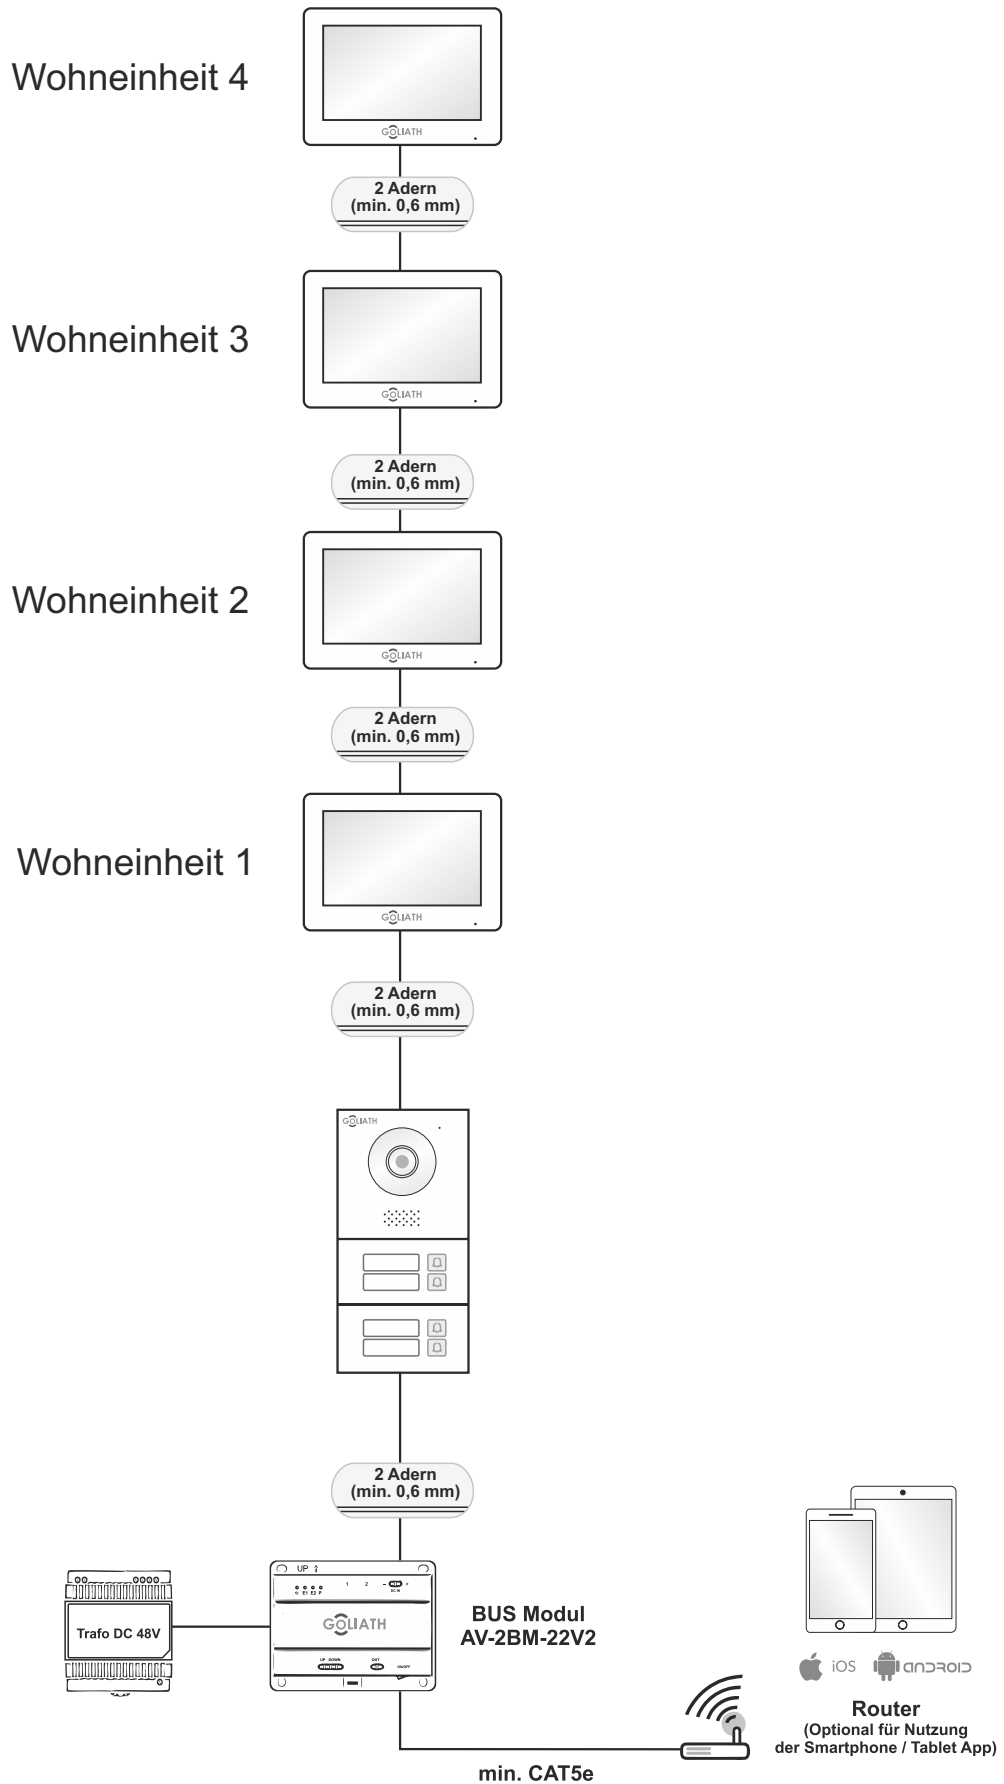

Hinweis:

Leitungslänge max. 50 m zwischen dem 2-Draht BUS Modul und dem letzten Endgerät.