


Fallbeispiel 1 (2-Draht BUS): 4 Wohneinheiten mit einer Strangleitung

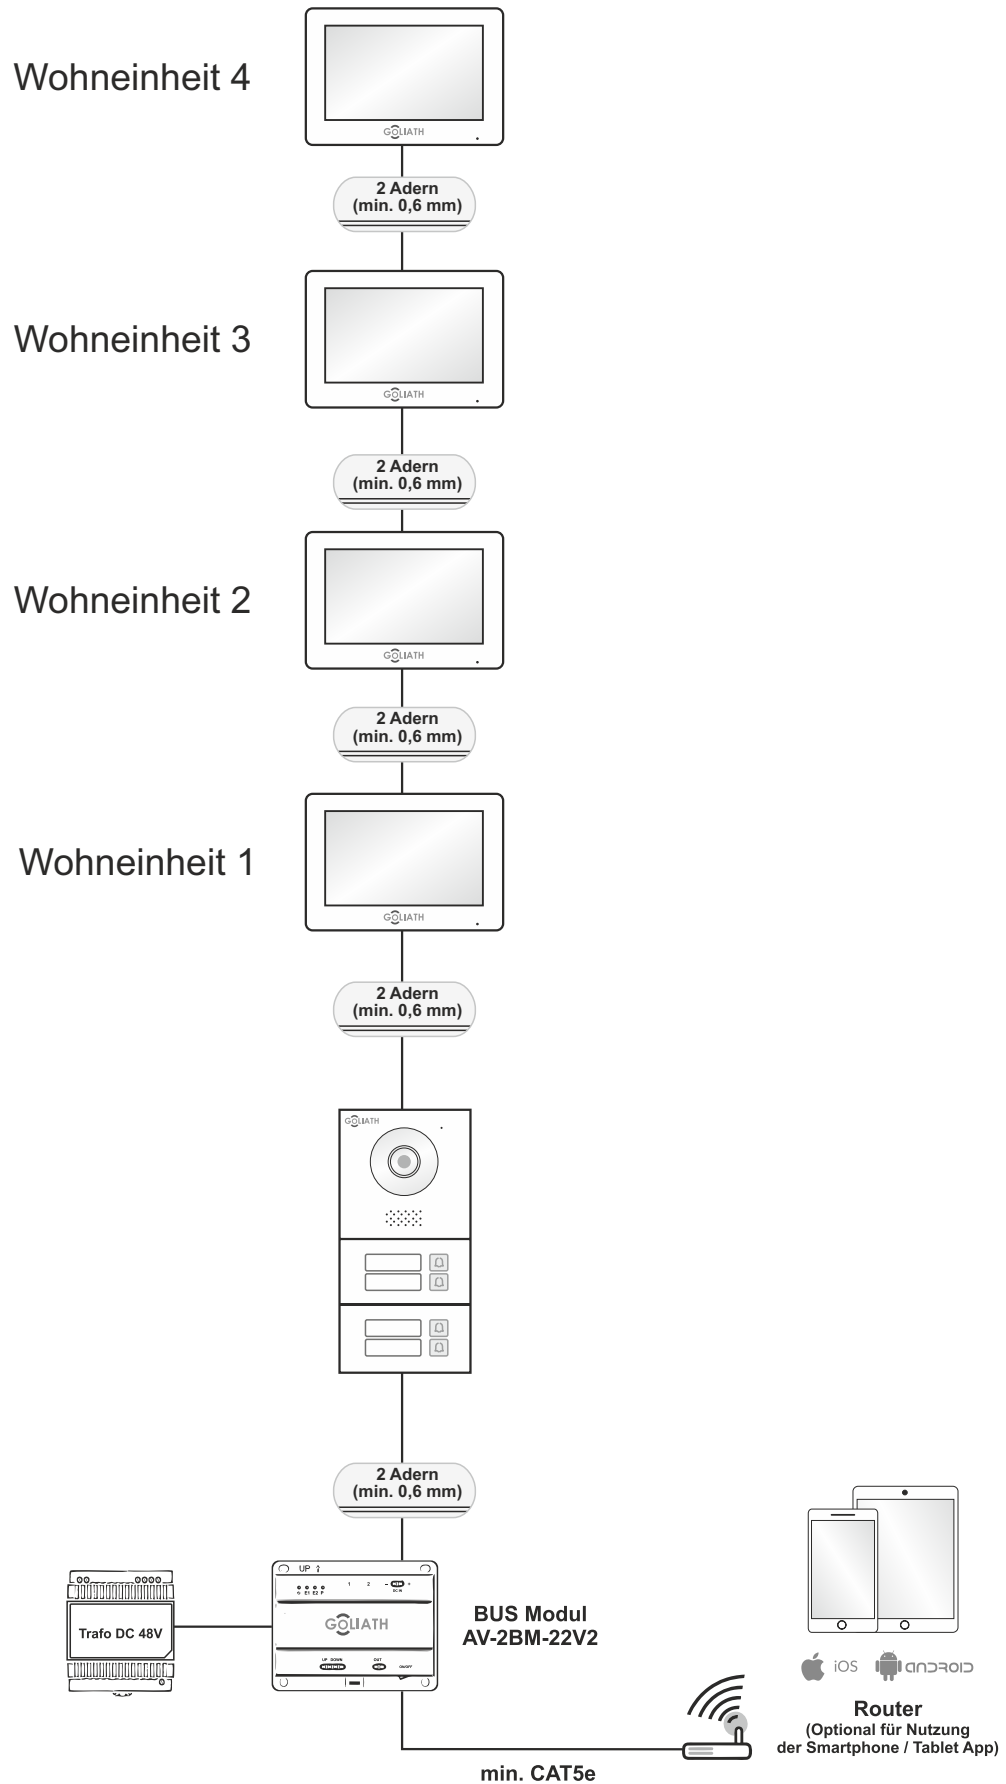


Hinweis:

Leitungslänge max. 50 m zwischen dem 2-Draht BUS Modul und dem letzten Endgerät.

Fallbeispiel 2 (2-Draht BUS):

6 Wohneinheiten mit einer Strangleitung und Unterverteilung in den Etagen

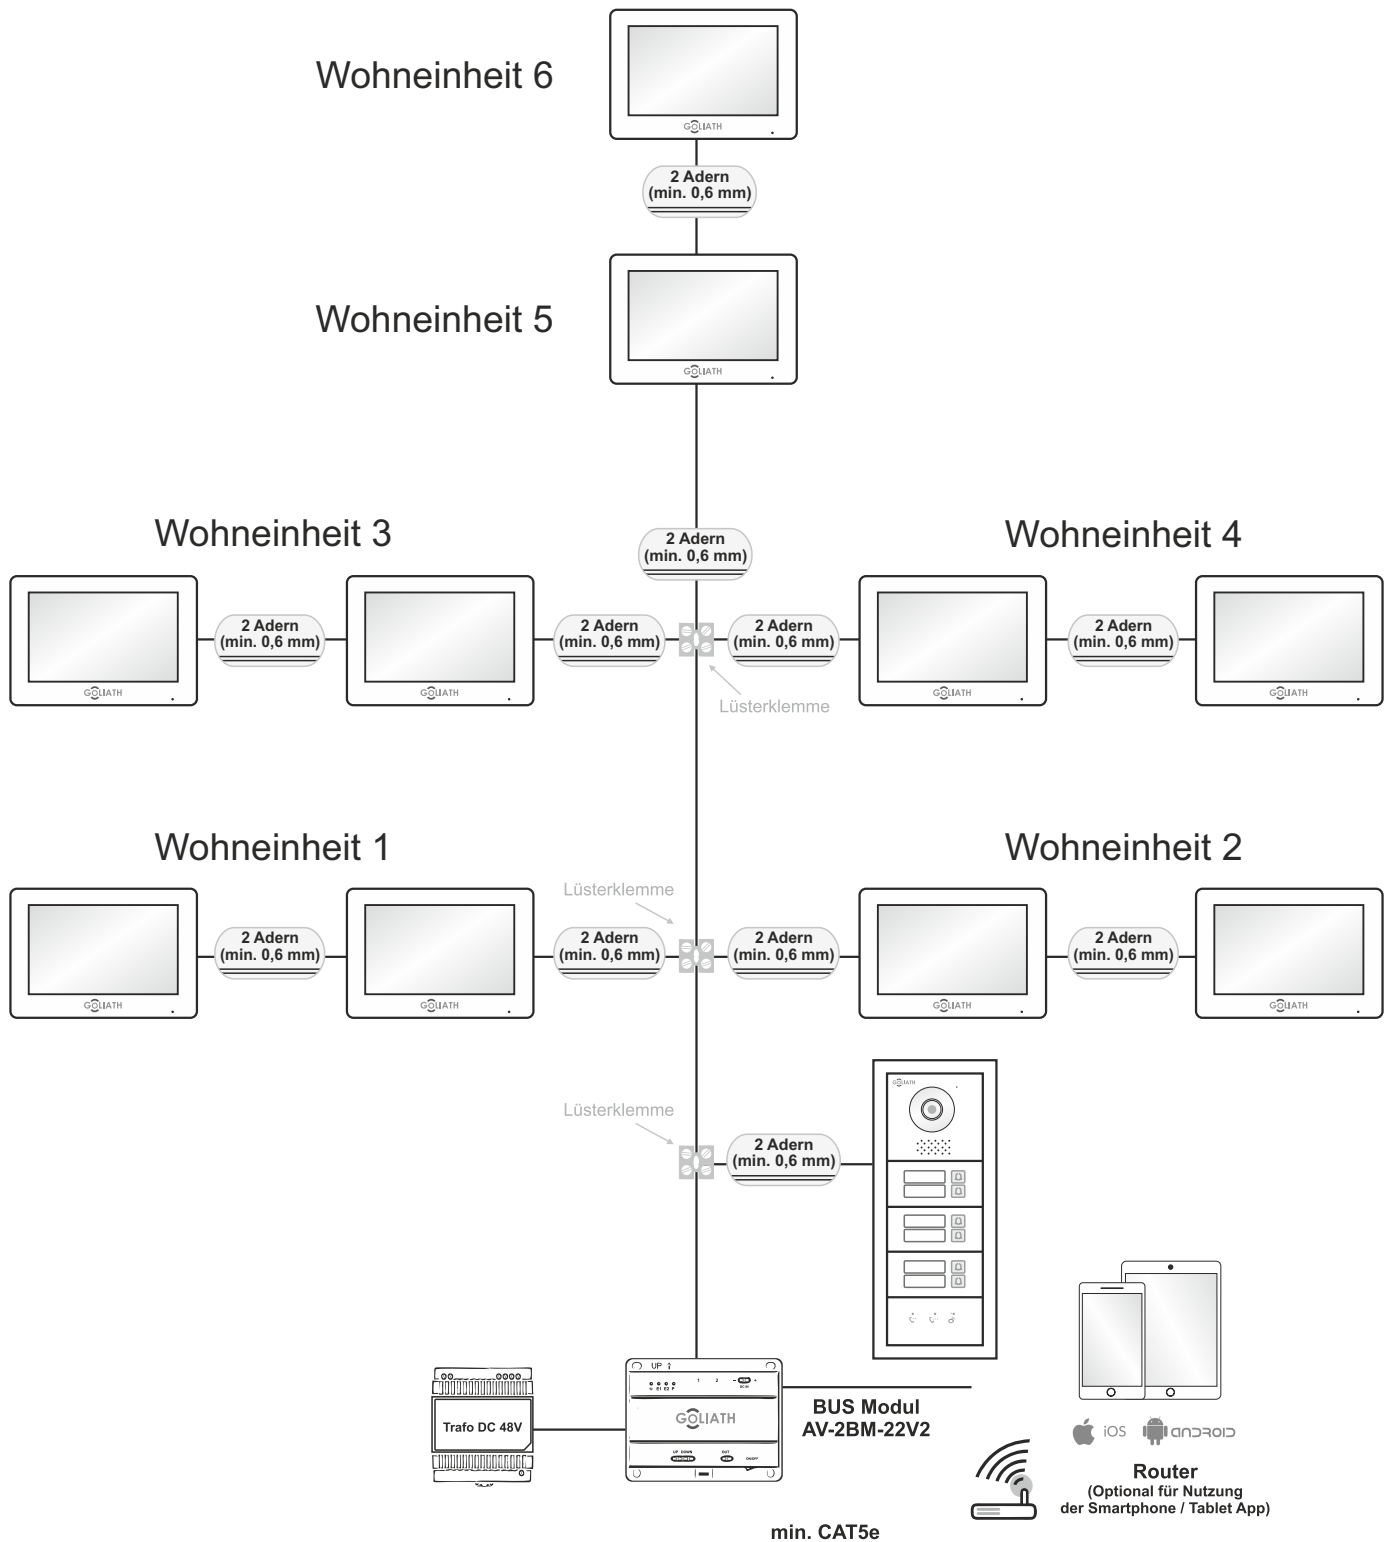


Hinweis:

Leitungslänge max. 50 m zwischen dem 2-Draht BUS Modul und dem letzten Endgerät.

FALLBEISPIEL 3 (2-DRAHT BUS):

2 Wohneinheiten mit einer Strangleitung, Zusatzkomponenten und allen Anbindungsmöglichkeiten

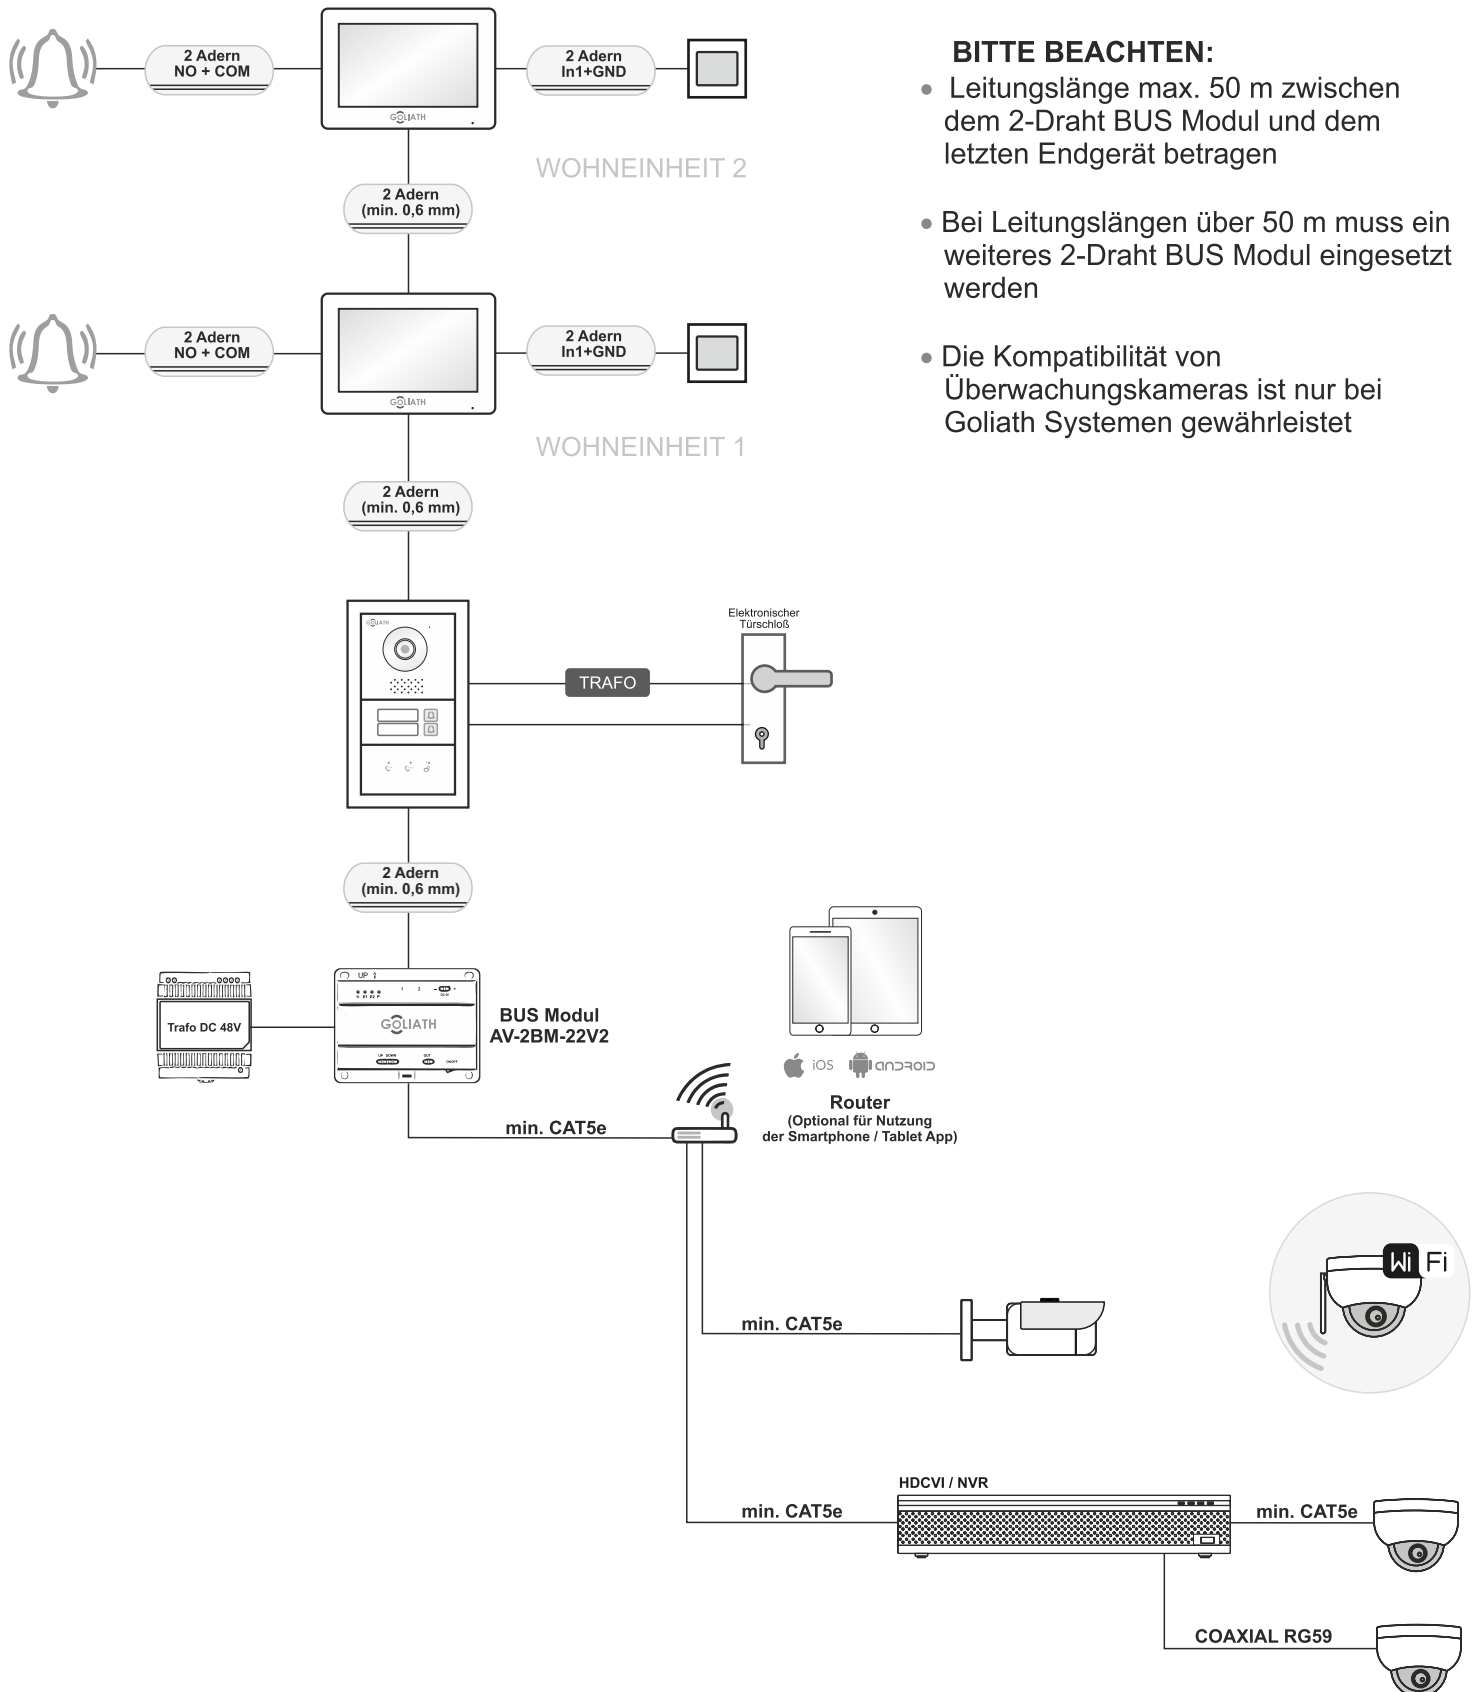

BITTE BEACHTEN:

- Leitungslänge max. 50 m zwischen dem 2-Draht BUS Modul und dem letzten Endgerät betragen
- Bei Leitungslängen über 50 m muss ein weiteres 2-Draht BUS Modul eingesetzt werden
- Die Kompatibilität von Überwachungskameras ist nur bei Goliath Systemen gewährleistet

Hinweis: Die Anbindung der Zusatzkomponenten kann in allen Schaltplänen erfolgen